
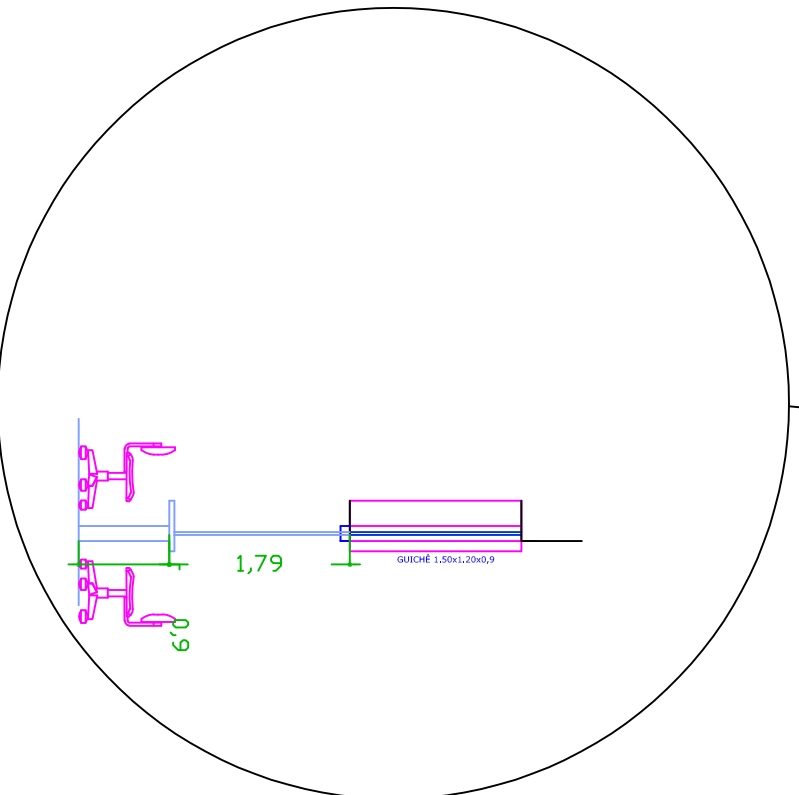


**PLANTA BAIXA REFORMA FARMÁCIA
E RECEPÇÃO**

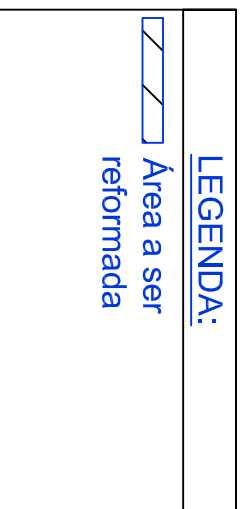

PROJETO: REFORMA FARMÁCIA	
ENDERECO: RUA GUARANI - CHARRUA ALTA - RS	
ÁREA: 23,77 m²	PROPRIETÁRIO: _____
RESPONSÁVEL TÉCNICO: VALDESIO ROQUE DELLABELLA PREFEITO MUNICIPAL DE CHARRUA	
PRANCHA: ARQ 01/02	
ESCALA: 1:75	DATA: AGOSTO/2022
INDICAÇÃO DE PLANTA: PROJETO ARQUITETÔNICO - PLANTA BAIXA	
ENGR. GREICE SPADARI KESTERKE CREA RS558910	
LOTE N.º: 03	QUADRA: 21