

PREFEITURA MUNICIPAL DE CHARRUA/RS
SECRETARIA DE OBRAS
DEPARTAMENTO DE ENGENHARIA

RUAS DIVERSAS

MEMORIAL DESCRITIVO



PROJETO DE ENGENHARIA -
PAVIMENTAÇÃO ASFALTICA

VOLUME ÚNICO
AGOSTO/2019

Sumário

1.	OBRA	3
2.0	TERRAPLENAGEM	4
2.1	Introdução	4
2.2	Elementos Básicos Para Terraplenagem.....	4
2.3	Serviços Preliminares de Terraplenagem.....	5
2.4	Aterros	6
2.5	Cortes	7
2.6	Bota-Foras.....	9
2.7	Regularização do Subleito	9
2.8	Recuperação Prévia da Estrutura do Pavimento	10
3.0	PAVIMENTAÇÃO ASFÁLTICA	10
3.1	Sub-Base Macadame Seco.....	10
3.2	Base de brita graduada	11
3.3	Imprimação	11
3.4	Pintura de Ligação	12
3.5	Mistura Asfáltica.....	12
3.5.1	Tratamento de Juntas	14
3.5.2	Compactação	15
4.0	DRENAGEM PLUVIAL	16
5.0	SINALIZAÇÃO VIÁRIA	18
6.0	CONSIDERAÇÕES FINAIS	19

MEMORIAL DESCRITIVO E ESPECIFICAÇÕES TÉCNICAS DE PAVIMENTAÇÃO

OBRA: **IMPLANTAÇÃO DE PAVIMENTAÇÃO ASFÁLTICA**

LOCAL: **RUA PADRE REUS - PERÍMETRO URBANO DE CHARRUA / RS**

PROPRIETÁRIO: **PREFEITURA MUNICIPAL DE CHARRUA/RS**

1. OBRA

A finalidade do presente documento é descrever as etapas construtivas, bem como os materiais utilizados para execução da obra de Implantação de Pavimentação Asfáltica com C.B.U.Q. (Concreto Betuminoso Usinado a Quente), Drenagem Pluvial, Passeios, Acessibilidade e Sinalização Viária da rua Padre Reus, localizado na Charrua Baixa.

As obras estão localizadas no perímetro urbano do município de Charrua, o qual totaliza uma área a ser pavimentada de 2.282,39 m² (dois mil, duzentos e oitenta e dois metros e trinta e nove décimos quadrados), que será executada sobre pavimento intertravado de Basalto e em alguns trechos sobre chão batido (223,62 m² na chegada no parque de máquinas). A obra deverá ser executada rigorosamente de acordo com o memorial descritivo e projetos aprovados, sendo necessária a prévia demarcação topográfica do local.

Toda e qualquer alteração que por necessidade deva ser introduzida no projeto ou nas especificações visando melhorias, só serão admitidas mediante consulta prévia e autorização da fiscalização da Contratante. Todos os materiais e serviços utilizados na obra deverão seguir as Normas Técnicas e recomendações de execução do DAER/RS, DNIT e/ou ABNT. A fiscalização da Contratante se reserva no direito de a qualquer momento da execução dos serviços solicitar a paralisação ou mesmo mandar refazer-los, quando os mesmos não se apresentarem de acordo com as especificações, detalhes ou normas de boa técnica. Nos projetos apresentados, entre as medidas tomadas em escala e medidas determinadas por cotas, prevalecerão sempre às últimas. A Contratada deverá, durante a execução de todos os serviços previstos para conclusão da obra, observar as normas de segurança do trabalho para os colaboradores responsáveis pela sua execução. A Contratada deverá visitar o local onde serão executadas as obras, sendo que não serão aceitas alegações de desconhecimento dos serviços a serem realizados. Na ocasião dos boletins de medição é obrigatório a entrega do Laudo Técnico de Controle Tecnológico e os resultados dos ensaios. O controle tecnológico deve ser feito de acordo com as recomendações constantes nas Especificações de Serviço e Normas do DAER/RS ou DNIT.

Inicialmente, deverá ser providenciada a instalação da placa de obras no padrão do Programa financiador, conforme consta no manual de placas do mesmo.

2.0 TERRAPLENAGEM

2.1 Introdução

O Projeto de Terraplenagem foi desenvolvido de acordo com as orientações fornecidas pelos Estudos Geotécnicos e Topográficos.

Para o Projeto de Terraplenagem considerou-se a interferência do entorno da região, visando o maior aproveitamento do pavimento existente.

2.2 Elementos Básicos Para Terraplenagem

De acordo com as estatísticas dos estudos geotécnicos, o valor estimado para o ISP do subleito é o seguinte:

ISP subleito = 8%

O material necessário aos aterros será proveniente de cortes do próprio local da obra, num sistema de compensação de volumes. O bota-fora, deverá estar localizado próximo a obra, no município de Charrua/RS, numa distância de até 2,0 km em trecho de chão batido, em local previamente definido e licenciado pelo Município.

No presente projeto estão previstos volumes de material de 1ª categoria e o fator de empolamento dos volumes para aterros dos materiais é de 1,50.

De acordo com o comportamento dos taludes da região, foi adotado a inclinação dos taludes de 1(V):1,5 (H), para aterros e 1(V):1(H), para taludes de corte em solos.

Não foi considerado, no cômputo dos volumes para terraplenagem, nenhum quantitativo proveniente de escavações para implantação de dispositivos de drenagem. Estes estão em itens específicos na seção de drenagens.

2.3 Serviços Preliminares de Terraplenagem

Os serviços compreendem as operações de desmatamento, destocamento e limpeza, nas áreas destinadas à implantação do corpo estradal e naquelas correspondentes aos empréstimos, das obstruções naturais ou artificiais, porventura existentes, tais como: camada vegetal, arbustos, tocos, raízes, entulhos e eventuais matações soltos e de pequeno porte (com volume menor que 2m³ e diâmetro compreendido entre 0,15m e 1,00m). O desmatamento compreende o corte e a remoção de toda a vegetação, qualquer que seja a sua densidade.

Os galhos de árvores que se projetarem por cima da estrada deverão ser cuidadosamente aparados, a fim de permitir uma altura livre de 6m acima do greide final da Estrada.

Deverão ser preservados os elementos de interesse paisagístico, bem como árvores e vegetação que, estando fora da área atingida pela construção, ajudem a evitar a erosão.

Nos empréstimos, jazidas e canais, os serviços preliminares serão realizados na menor área necessária à obtenção dos volumes definidos no projeto. Após o término de sua exploração deverá ser feita a recuperação da área de acordo com o projeto ambiental de recomposição.

O destocamento e limpeza compreendem as operações de escavação e remoção total dos tocos, raízes e camada de solo orgânico, na profundidade indicada até o nível do terreno apto para a terraplenagem.

O empréstimo corresponde à área onde serão escavados os materiais a utilizar na execução da plataforma da estrada, nos segmentos em aterro.

A movimentação de terra não poderá ser iniciada enquanto as operações de desmatamento, destocamento e limpeza não tenham sido totalmente concluídas.

Os materiais provenientes do desmatamento, destocamento e limpeza serão removidos ou estocados.

A remoção ou estocagem dependerá de eventual utilização, não sendo permitida a permanência de entulhos nas adjacências do corpo estradal.

Os materiais inservíveis serão espalhados uniformemente fora da área da obra (bota-fora), de modo a não prejudicar a estética nem causar poluição de fontes hídricas.

2.4 Aterros

Aterros são segmentos, cuja implantação requer o depósito de materiais provenientes de cortes ou de empréstimos, jazidas, no interior dos limites das seções de projeto, "off-sets", que definem o corpo estradal.

As operações de aterro compreendem:

a) descarga, espalhamento, homogeneização, conveniente umedecimento ou aeração, compactação dos materiais selecionados de cortes ou empréstimos, para construção do corpo do aterro, até as cotas correspondentes ao greide de terraplenagem;

b) descarga, espalhamento, conveniente umedecimento ou aeração e compactação dos materiais selecionados oriundos de cortes ou empréstimos, destinados a substituir eventualmente os materiais de qualidade inferior, previamente retirados, a fim de melhorar as fundações dos aterros;

c) o lançamento do material para a construção dos aterros deve ser feito em camadas sucessivas, em toda largura da seção transversal e, em extensões tais, que permitam seu umedecimento e compactação de acordo com o previsto na Norma DNER-ES 282/97. Para o corpo dos aterros, a espessura da camada compactada não deverá ultrapassar 0,30m. Para as camadas finais essa espessura não deverá ultrapassar 0,20m.

Os materiais deverão ser selecionados dentre os que atendam a qualidade e a destinação previstas no projeto.

Os materiais para os aterros deverão ser isentos de matérias orgânicas. Turfas e argilas orgânicas não devem ser empregadas.

Na execução do corpo dos aterros não será permitido o uso de materiais que tenham baixa capacidade de suporte ($ISC < 2\%$) e expansão maior do que 4%.

Para efeito de execução da camada final dos aterros, não será permitido o uso de solos com expansão maior do que 2%.

Na execução dos aterros de solos deverão ser observados os seguintes itens:

a) a execução dos aterros subordinar-se-á aos elementos técnicos fornecidos e constantes das notas de serviço;

b) a operação será precedida da execução dos serviços de desmatamento, destocamento e limpeza;

c) preliminarmente a execução dos aterros, deverão estar concluídas as obras de arte correntes necessárias a drenagem da bacia hidrográfica interceptada pelos mesmos, salvo quando houver indicações contrárias;

d) é aconselhável que na construção de um aterro, em zonas alagadas, seja lançada uma primeira camada de material granular permeável, de espessura prevista em projeto, que funcionará como dreno para as águas de infiltração no aterro;

e) no caso de aterros assentes sobre encostas, com inclinação transversal acentuada e, de acordo com o projeto, as encostas deverão ser escarificadas, acompanhando as curvas de nível;

f) no caso de alargamento de aterros, deverá ser procedida a execução de baixo pra cima, obrigatoriamente, acompanhada de degraus nos taludes;

g) todas as camadas deverão ser convenientemente compactadas nas faixas de umidade de compactação abaixo especificadas:

camada superior hot \pm 2%

camada inferior hot \pm 3%

O grau de compactação para as camadas do corpo do aterro é igual ou superior a 95% do Proctor Normal em relação ao ensaio AASHTO T-99; e para as camadas finais, o grau de compactação deverá ser maior ou igual a 100% do referido ensaio e com espessura total de 0,40m.

h) durante a construção, os serviços já executados deverão ser mantidos com boa conformação e permanente drenagem superficial.

Os aterros se houverem, deverão ser executados em solo (1ª categoria) nas camadas finais, o material de 2ª ou 3ª categorias serão utilizados nas primeiras camadas e como material de enrocamento (se houver).

2.5 Cortes

Cortes são segmentos da estrada, cuja implantação requer escavação do terreno natural, ao longo do eixo e no interior dos limites das seções do projeto ("off-sets"), que definem o corpo estradal.

As operações de corte compreendem:

a) escavação dos materiais constituintes do terreno natural até o greide de terraplenagem indicado no projeto;

- b) escavação até uma profundidade definida no projeto quando se tratar de solos de alta expansão, baixa capacidade suporte ou solos orgânicos;
- c) carga e transporte dos materiais para aterros ou bota-foras;
- d) retirada da camada de material inservível para terreno de fundação do aterro. Estes materiais deverão ser transportados para locais previamente indicados, de forma a não causar transtornos, provisórios ou definitivos, às obras.

Na escavação dos cortes deverão ser observados os seguintes itens:

- a) a execução dos cortes será desenvolvida com base nos elementos constantes nas notas de serviço. A operação de terraplenagem terá apoio nas linhas de "off-sets" locados e nivelados;
- b) a escavação será precedida da execução dos serviços de desmatamento, destocamento e limpeza;
- c) deverão ser executadas antes do início da abertura do corte as valetas de coroamento;
- d) os taludes dos cortes deverão apresentar, após a operação de terraplenagem, a inclinação indicada no projeto, para cuja definição foram consideradas as indicações provenientes das investigações geológicas e geotécnicas.

Qualquer alteração posterior de inclinação só será efetivada caso o controle tecnológico durante a execução assim justificar.

Os taludes deverão apresentar desempenada a superfície obtida pela normal utilização do equipamento de escavação.

Os alinhamentos dos taludes devem ser estabelecidos e verificados com frequência para assegurar que não esteja sendo retirado material situado além dos planos do talude previsto.

- e) o desenvolvimento da escavação se processará mediante a previsão da utilização adequada ou rejeição dos materiais extraídos. Assim, apenas serão transportados para a constituição dos aterros os materiais que, pela classificação e caracterização efetuados nos cortes, sejam compatíveis com as especificações da Execução dos Aterros, em conformidade com o projeto;
- f) constatada a conveniência técnica e econômica da reserva de materiais escavados nos cortes, para a confecção das camadas superiores dos aterros, será procedido o depósito dos referidos materiais para sua oportuna utilização;
- g) as massas excedentes, quando não se destinarem ao fim indicado, serão objeto de deposição orientada no sentido de não prejudicar o aspecto paisagístico da região;
- h) quando, na plataforma dos cortes, for verificada ocorrência de solos com expansão maior que 2%, baixa capacidade suporte ou solos orgânicos, promover-se-á o rebaixamento adequado,

procedendo-se à execução de novas camadas constituídas de materiais selecionados, conforme estabelecido em projeto;

Os serviços de escavação em corte estão classificados, integralmente, como material de 1ª categoria.

2.6 Bota-Foras

A remoção de solos inadequados ou sobras de terraplenagem, deverão ser depositados em área próxima à obra, em distância aproximada de 2km, num local previamente disposto pelo Município de Charrua/RS, devidamente licenciado.

2.7 Regularização do Subleito

A conformação do subleito deve ser executada, quando necessário, dentro dos perfis transversais, greides e alinhamentos previstos no projeto, através de aporte de material ou pela escarificação, patrolagem e compactação do subleito existente, evitando-se cortes.

Em locais em que o subleito apresentar baixo suporte, material saturado ou qualquer outro que não favoreça a compactação, o subleito deverá ser removido e substituído por material selecionado que proporcione bom suporte.

Nos bordos de terraplenagem deverão ser executadas valetas de pé de corte de modo a dar escoamento às águas superficiais.

Esta especificação se aplica à regularização do subleito da via a pavimentar com a terraplenagem já concluída. Regularização é a operação destinada a conformar o subleito, quando necessário, transversal e longitudinalmente.

A regularização é um serviço que visa conformar o leito transversal e longitudinal da via, compreendendo cortes e ou aterros, cuja espessura da camada deverá ser de até 20cm. De maneira geral, consiste num conjunto de operações, tais como aeração e/ou umedecimento, compactação, conformação etc., de forma que a camada atenda as condições de grade e seção transversal exigidas. Toda a vegetação e material orgânico porventura existente no leito da rodovia, deverá ser removido. Após a execução de cortes e adição de material necessário para atingir o greide de projeto,

deverá ser feita uma escarificação na profundidade de 0,20m, seguida de pulverização, umedecimento ou secagem, compactação e acabamento. Os aterros, se existirem, além dos 0,20m máximos previstos, deverão ser executados de acordo com as Especificações de Terraplenagem do DNIT. No caso de cortes em rocha, deverá ser prevista a remoção do material de enchimento existente, até a profundidade de 0,30m, e substituição por material drenante apropriado.

2.8 Recuperação Prévia da Estrutura do Pavimento

Os locais que apresentarem afundamentos da pista aliados a altas deflexões deverão ser removidos, juntamente com a estrutura do pavimento existente mais uma camada de 0,35 cm do subleito (totalizando uma média de escavação de 0,60m).

No fundo da vala colocar-se-ão pedras rachão de forma a fazer um dreno com intuito de retirar toda a umidade acumulada no local e dar suporte para o novo pavimento, na espessura de 0,40 m.

Sobre a sub-base de rachão será lançada a brita graduada simples (BGS) na espessura de 0,15m, servindo de base para a posterior colocação do CBUQ.

Após o lançamento e compactação da base de BGS deverá ser feita a imprimação da área. Tal serviço consiste na aplicação de um material betuminoso que promova uma maior coesão da superfície, uma maior aderência entre a base e o revestimento, e também para impermeabilizar essa camada. O material utilizado será o asfalto diluído tipo CM-30, aplicado na taxa de 0,80 a 1,60 litros/m². O equipamento utilizado é o caminhão espargidor, salvo em locais de difícil acesso ou em pontos falhos que deverá ser utilizado o espargidor manual. A área imprimada deverá ser previamente varrida para a eliminação do pó e de todo material solto e estar seca ou ligeiramente umedecida para a aplicação do ligante. É vedado proceder a imprimação da superfície molhada ou quando a temperatura do ar seja inferior a 10°C. O tráfego nas regiões imprimadas só deve ser permitido após decorridas, no mínimo, 48 horas de aplicação do material asfáltico.

3.0 PAVIMENTAÇÃO ASFÁLTICA

3.1 Sub-Base Macadame Seco

Esta camada tem por finalidade estruturar e melhorar a condição de drenabilidade do pavimento, e consiste na execução em conformidade com a seção transversal e o perfil longitudinal

do projeto, de uma camada de material selecionado de acordo com esta especificação, compreendendo fornecimento, travamento e compactação. Estes serviços só poderão ser iniciados, após a conclusão dos serviços de terraplenagem e regularização do subleito, da aceitação dos resultados apresentados de outras camadas do pavimento.

Consiste na execução de uma camada constituída pelo entrosamento de agregado graúdo devidamente preenchido por agregado miúdo de faixa granulométrica especificada. O material que constituirá a referida sub-base deverá ser disposto uniformemente sobre o leito estradal em camadas e espalhado de forma a evitar a segregação. Após o espalhamento, o material deverá ser compactado por meio de equipamentos apropriados e preenchido com material de granulometria mais fina com espessura mínima de 6,00 cm.

3.2 Base de brita graduada

Esta especificação se aplica à execução de base granular constituída de pedra britada graduada simples.

Estes serviços só poderão ser iniciados, após a conclusão dos serviços de terraplenagem, regularização do subleito e reforço da sub-base.

A mistura de agregados para a base deve apresentar-se uniforme quando distribuída no leito da estrada e a camada deverá ser espalhada de forma única. O espalhamento da camada deverá ser realizado com distribuidor de agregados auto propelido. Em áreas onde o distribuidor de agregados for inviável, será permitida a utilização de motoniveladora. Após o espalhamento, o agregado umedecido deverá ser compactado com equipamento apropriado. A fim de facilitar a compressão e assegurar um grau de compactação uniforme, a camada deverá apresentar um teor de umidade constante e dentro da faixa especificada no projeto. O grau de compactação mínimo a ser requerido para cada camada de base será de 100% da energia AASHTO Modificado. A referida base de brita graduada deverá estar enquadrada na faixa "B" do projeto do DNIT, livre de matéria vegetal e outras substâncias nocivas.

3.3 Imprimação

Tal serviço consiste na aplicação de material betuminoso sobre a superfície da base granular, para promover uma maior coesão da superfície da base, uma maior aderência entre a base e o revestimento, e também para impermeabilizar a base. O material utilizado será o asfalto diluído tipo CM-30, aplicado na taxa de 0,80 a 1,60 litros/ m². O equipamento utilizado é o caminhão espargidor, salvo em locais de difícil acesso ou em pontos falhos que deverá ser utilizado o espargidor manual. A

área imprimada deverá ser varrida para a eliminação do pó e de todo material solto e estar seca ou ligeiramente umedecida. É vedado proceder a imprimação da superfície molhada ou quando a temperatura do ar seja inferior a 10°C. O tráfego nas regiões imprimadas só deve ser permitido após decorridas, no mínimo, 24 horas de aplicação do material asfáltico. A imprimação será medida em metros quadrados de área executada, obedecidas as larguras de projeto.

3.4 Pintura de Ligação

A pintura de ligação será executada sobre a pista previamente limpa, a taxa de aproximadamente 0,5 a 0,8 litros de emulsão por metro quadrado, com a temperatura do produto à 60°C, aplicado com caminhão espargidor dotado de barra com bicos espargidores e sistema de aquecimento, de tal forma que a película de asfalto residual fique em torno de 0,3mm. Na pintura será aplicada emulsão asfáltica tipo RR-1C recortada com água na proporção 1:1.

O equipamento de espargimento deverá ser previamente verificado e aferido, de modo que sejam determinadas, antes do início efetivo dos trabalhos, as condições para que este propicie a taxa de aplicação de ligante estabelecida, por metro quadrado. Seus bicos de espargimento deverão propiciar leques bem definidos, sem falhas ou escorrimentos. A distribuição do ligante deverá ser feita por carros equipados com bomba reguladora de pressão e sistema completo de aquecimento, que permitam a aplicação do material betuminoso em quantidade uniforme.

A fim de se evitar que o entupimento de um bico de espargimento provoque faixa contínua não pintada, a altura da barra de espargimento deve ser aquela que propicie que os vértices do leque formado pela emulsão de dois bicos não consecutivos se encontrem na superfície do pavimento, sem que haja transpasse. Contudo, constatada a falha de um ou mais bicos, a faixa de menor concentração deverá ser completada manualmente, com caneta de pressão e bico fino. As bordas de faixas contíguas e/ou de juntas transversais, deverão receber cobertura de ligante asfáltico através de processo manual utilizando-se para tanto, brocha ou trincha. Estas não deverão apresentar pontos sem recobrimento.

3.5 Mistura Asfáltica

Concreto asfáltico é o revestimento resultante da mistura a quente, em usina adequada, de agregado mineral graduado, material de enchimento e material betuminoso (CAP 50/70), espalhado e comprimido a quente sobre uma base previamente preparada.

Após executada a pintura de ligação, deverão ser executados os serviços de pavimentação asfáltica com CBUQ, com espessura indicada em projeto e composto das seguintes etapas:

usinagem, transporte, espalhamento e compactação. A mistura a ser aplicada deverá estar de acordo com o projeto atualizado fornecido pela Contratada, conforme as especificações de serviço do DNIT 031/2006 – ES ou DAER-ES-P 16/91.

Para o lançamento e compactação da mistura deverão ser utilizados os equipamentos: Vibro-acabadora de Asfalto (que proporcione o espalhamento homogêneo e de maneira que se obtenha a espessura indica), Rolo Compactador de Pneus (que proporcione a compactação desejada), Rolo Compactador Tandem Vibratório (que proporcione uma superfície lisa e desempenada) e Caminhão Espargidor de Asfalto, eventualmente motoniveladora para a reperfilagem - a critério da fiscalização. Caso a superfície imprimada apresente-se úmida, esta deverá ser soprada, com jatos de ar comprimido, até sua completa secagem.

Não devem ser executadas juntas transversais nos pontos de frenagem, de aceleração dos veículos, nos pontos onde os esforços tangenciais são maiores, como em trechos de curva acentuada. Devido às características da mistura asfáltica, devem ser evitados os rastelamentos desnecessários, sob risco de segregação dos materiais. Nos pontos onde os serviços de rastelamentos sejam necessários, sobre estes deverá ser efetuado o salgamento com a fração fina da mistura asfáltica (passando por peneira de malha de 4,75 mm), antes de iniciar-se a compactação. Caso exista a necessidade de rastelamento da junta longitudinal, este não deverá se dar no sentido perpendicular à faixa lançada, de modo a evitar-se a ocorrência de ondulações ou abertura na interface da faixa contígua.

Eventuais falhas no lançamento da mistura deverão ser preenchidas com material colhido na concha ou na mesa da vibro-acabadora, pisoteados para garantir pré-compactação, para após serem nivelados por rastelamento. O lançamento da mistura deverá se dar na temperatura obtida na curva de “Viscosidade SSF x Temperatura”, e ainda, com temperatura ambiente nunca inferiores a 10°C, nem com tempo chuvoso.

A fim de se evitar ondulações no lançamento da mistura asfáltica, a vibro-acabadora não deve empurrar os caminhões.

O transporte da mistura desde a usina até a pista será efetuado com caminhões de caçamba basculante, que deverão possuir caçambas metálicas robustas, limpas e lisas e ser providos de lona para proteção da mistura. A descarga deverá ser projetada para que a massa seja distribuída com espessura uniforme. Para evitar a aderência da mistura à caçamba, será feita a sua limpeza com água ensaboada, solução de cal ou produtos vegetais específicos. Em qualquer caso, o excesso de solução deverá ser retirado antes do carregamento da mistura. A utilização de produtos susceptíveis de dissolver o ligante, como os derivados de petróleo, não serão permitidos na limpeza das

caçambas. A carga dos caminhões deve ser feita de maneira a evitar segregação da mistura dentro da caçamba, 1º na frente, 2º atrás e 3º no meio. As duas primeiras cargas, na frente e atrás, deverão ser feitas de forma que a massa usinada tangencie, ao máximo, as chapas da carroceria. Em nenhuma hipótese será permitido o abatimento da carga na caçamba.

O início da produção na usina só deve ocorrer quando todo o equipamento de pista estiver em condições de uso, para evitar a demora na descarga na acabadora, evitando-se a diminuição da temperatura da mistura, com prejuízo da compactação.

As misturas asfálticas serão distribuídas com acabadoras auto propelidas com a mesa aquecida na temperatura adequada, obedecidas as seguintes indicações:

- ✓ Nos segmentos em rampa o espalhamento se dará, obrigatoriamente, no sentido ascendente.
- ✓ Não é permitido que o caminhão basculante encoste no equipamento de espalhamento. A acabadora, sempre irá de encontro ao caminhão basculante, que deverá estar com a caixa de câmbio em posição livre, e permanecerá acoplada, ao mesmo, até a completa descarga da massa.
- ✓ Não será permitido o espalhamento, de mistura usinada, na frente da acabadora, por meios manuais.
- ✓ A utilização de ferramentas manuais, pás, rodos, ancinhos, etc... se limitará ao mínimo necessário.
- ✓ O espaçamento entre o sem-fim e a lateral da caixa de distribuição da acabadora deverá ser de, no máximo, 0,20 m.
- ✓ A acabadora só poderá iniciar o espalhamento depois que a caixa da mesma esteja com mais da metade de mistura, devendo trabalhar, sempre que possível, “cheia”.
- ✓ Não será permitido o abatimento das abas basculantes da acabadora e a utilização da mistura asfáltica, acumulada, na região, em qualquer etapa da construção. O material ali acumulado, deverá obrigatoriamente ser recolhido e colocado fora, em local adequado, no final da operação.

No caso de ocorrerem irregularidades, ou segregação, na superfície da camada espalhada, estas deverão ser corrigidas através da adição manual da mistura, sendo este espalhamento efetuado por meio de ancinhos e rodos metálicos, antes de qualquer operação de rolagem.

3.5.1 Tratamento de Juntas

Preferencialmente, as juntas longitudinais deverão ser executadas a quente. Para a execução das juntas transversais, deverá ser efetuado corte com serra diamantada com recuo de 1,00 metro em relação ao ponto de término da faixa contínua, anteriormente executada. Tanto o corte

longitudinal como transversal, deverão ser devidamente alinhados e apresentarem faces verticais. Nas juntas transversais deverá existir a compactação com rolo tandem, transversalmente ao eixo da pista, para que se garanta perfeita concordância de greide. O controle de acabamento de juntas deverá ser verificado através de régua de alumínio de 4,00 metros, sendo esta posicionada de forma que cada metade de seu comprimento apoie-se em uma faixa (contínua ou contígua). Na extensão da régua, nenhum ponto deverá distar mais de 2 mm de sua face inferior.

3.5.2 Compactação

A compactação deverá iniciar-se imediatamente após a distribuição da mistura e na maior temperatura possível, de forma que a mistura possa suportar a pressão de rolagem sem se deformar. De modo a garantir uma compactação eficiente, esta deve ocorrer com combinação de rolo pneumático para posterior passagem do rolo tandem. A pressão de rolagem dos pneumáticos (rolo de pneus) deverá ser determinada experimentalmente, de modo que este não se apresente demasiadamente mole ou duro, fatores estes que podem comprometer a qualidade do revestimento, através de sulcos ou ondulações.

Deverão ser evitadas manobras ou mudanças de direção sobre superfície não completamente compactada. A compactação deverá se dar, sempre, do bordo mais baixo para o mais alto, sendo que, em cada passada o equipamento deverá recobrir a metade da largura da passada anterior. Antes do início efetivo da compactação da faixa lançada, deverá ser promovida a compactação das juntas transversal e longitudinal.

Para a compactação com rolo vibratório, este deverá obedecer a seguinte sequência: *Primeiro*: cobertura de toda a largura da faixa com compactação não vibratória; *Segundo*: cobertura de toda a largura da faixa com compactação não vibratória a frente e vibratória à ré; Terceira passada em diante, compactação vibratória a frente e a ré. O número de coberturas a serem dadas será em função do grau de compactação atingido, o qual deverá ser maior ou igual a 97%, em relação ao projeto da mistura.

Deverão ser evitados a percolação de materiais nos pneus do rolo pneumático ou nos cilindros do rolo tandem, sendo para tanto, necessário que periodicamente estes sejam limpos com esponja embebida em óleo vegetal. Tal operação não deverá provocar derramamento de óleo sobre a superfície do revestimento. Caso ocorra a percolação de material, estes deverão ser imediatamente removidos por meio de espatulação.

Em locais onde a mistura asfáltica for colocada em áreas inacessíveis aos equipamentos de compactação, deverão ser empregados soquetes pneumáticos ou outros equipamentos que permitam a obtenção do grau de compactação especificado.

Imediatamente ao término da compactação, deverá ser verificada a existência de possíveis anomalias na superfície acabada, sendo se necessário, efetuada a devida correção de defeitos.

Caso se identifique como necessária a utilização de melhorador de adesividade ("Dope"), este deverá ser adquirido separadamente e incorporado ao Cimento Asfáltico de Petróleo - CAP no canteiro de serviço. Em hipótese alguma será admitida a aquisição de Cimento Asfáltico de Petróleo - CAP já adicionado do melhorador de adesividade.

Sobre o revestimento recém-executado deverá ser vedado o tráfego de veículos, bem como parada de máquinas e equipamentos, por um período mínimo de 48 (quarenta e oito) horas após sua execução, ou deverá ser observado o completo resfriamento do revestimento para abertura ao tráfego.

4.0 DRENAGEM PLUVIAL

Após análise *in loco* verificamos que algumas das ruas, não possuíam drenagem pluvial implantada ou não possuíam o suficiente para suprir as necessidades de escoamento.

Diante disso, levando em consideração os emissários finais existentes, projetamos a complementação da rede coletora através de ramais de tubos de concreto e bocas de lobo nos locais indicados no projeto de drenagem.

Para tanto, deverá ser feita a locação da tubulação, levando-se em conta pontos importantes do projeto, tais como poços de visita, encontros de condutos, variações de declividade e cada estaca será marcada a cota do terreno e a profundidade da escavação necessária.

O sentido normal da escavação será sempre de jusante para montante. Quando a coesão do solo for muito baixa deverá ser efetuado escoramento de madeira para evitar o desmoronamento.

A reposição da terra na vala deverá ser executada da seguinte maneira: inicialmente deverá ser colocado material de granulometria fina de cada lado da canalização, o qual irá sendo cuidadosamente apiloado. Será conveniente tomar precauções de compactar todo solo até cerca de 60 cm acima do tubo, fazendo-se sempre esta compactação lateralmente ao tubo. Depois de 60 cm a terra será compactada em camadas de no máximo 20 cm.

A largura da vala será igual a três vezes o diâmetro externo do tubo.

A profundidade da tubulação será de no mínimo: 150 cm para tubos de $d= 40$ cm; O recobrimento mínimo dos tubos deverá ser de 60 cm.

Serão executados serviços de drenagem com tubos de concreto simples PS-1, na tubulação que estiver fora da pista e abaixo do passeio. Já, os serviços de drenagem que correr por dentro da pista, a tubulação será de concreto armado PA-1, devendo ser assentado sobre lastro de brita. Os dispositivos complementares da rede pluvial serão as bocas de lobo/caixas coletoras.

As bocas de lobo/caixas coletoras deverão ser executadas com dimensões conforme projeto, em tijolos maciços espessura de 20 cm, assentados com argamassa cimento e areia, traço 1:4, conectando a boca-de-lobo à rede condutora e ajustando o(s) tubo(s) de entrada e/ou saída à alvenaria executada, através de rejunte com a mesma argamassa. Fundo e cinta superior em concreto. Na parte superior será assentada tampa de concreto e emboque frontal de concreto para captar a água. Para revestimento interno das bocas-de-lobo será utilizada argamassa cimento-areia, traço 1:4.

As bocas de lobo existentes deverão ser erguidas até o nível do pavimento novo, quando da execução do mesmo, se necessário.

Concluídas as bocas, deverão ser verificadas as condições de canalização a montante e jusante da obra. Todas as erosões encontradas e que possam vir a comprometer o funcionamento da obra deverão ser tratadas com enrocamento de pedra arrumada. Preferencialmente deverão ser executadas bocas normais, mesmo para bueiros com pequenas esconsidades. Isto poderá ser feito prolongando-se o corpo do bueiro e/ou ajustando-se os taludes do aterro às alas das bocas normais. Quando existir solo com baixa capacidade de suporte no terreno de fundação, o berço deverá ser executado sobre um enrocamento de pedra lançada.

A confecção das bocas (cabeceiras/testadas) dos bueiros circulares será iniciada pela escavação das valas necessárias à execução da viga de topo frontal. Segue-se a instalação das formas necessárias à concretagem desta viga e da própria soleira, à disposição das armaduras, o lançamento e a vibração do concreto. Nesta ocasião, deverão ser ainda posicionadas as armaduras das alas que se ligam à soleira, apoiadas em uma das formas de cada ala. Posteriormente serão instaladas as formas e armaduras remanescentes das alas, lançado e vibrado concreto, concluindo-se a execução da boca.

5.0 SINALIZAÇÃO VIÁRIA

A sinalização horizontal exerce função no controle do trânsito dos veículos, orientando e canalizando a circulação e também o fluxo de pedestres de forma a se obter maior segurança. É traduzida através de pinturas de faixas e marcas no pavimento, utilizando-se a cor branca para as faixas de bordo (acostamento e/ou estacionamento), e amarela para as faixas separadoras de fluxos de tráfego. Para a pintura, deverá ser empregada tinta de demarcação viária nas cores indicadas, com adição de microesferas de vidro tipo premix e DO, a uma quantidade de 250g por metro quadrado.

A pintura das faixas para pedestres será executada na cor branca (faixas e linhas de retenção). A pintura da linha de fluxo oposto será executada no eixo da via na cor amarelo-âmbar, largura de 0,12 m cada e numa extensão variável. A pintura da linha de borda será executada na cor branca, com uma largura de 0,15 m de forma contínua.

Deverão ser implantados dispositivos de sinalização vertical com a finalidade de regulamentar as obrigações, advertir, limitar, proibir, restringir e aumentar a segurança dos usuários que governam o uso da via. As placas podem ser de recomendação, advertência ou indicação.

Os sinais deverão ser totalmente refletivos confeccionados com películas tipo Grau Técnico (GT) para letras, tarjas, números e fundo. A chapa, onde o sinal será impresso, deve ser de aço galvanizado SAE 1020, com espessura mínima de 2mm, pintadas com fundo anticorrosivo, sendo ainda a parte posterior do sinal, na cor preta.

As placas serão de chapas metálicas com espessura de 2,0mm e o poste de sustentação será de ferro galvanizado diâmetro 2" com comprimento de 3,0 metros.

Os postes serão fixados no solo em buraco feito previamente nas dimensões de 30x30x50cm e após o poste estar devidamente apurado será colocado uma camada de concreto.

As placas de sinalização devem ser colocadas na posição vertical, fazendo um ângulo de 93° a 95° em relação ao fluxo de tráfego, voltadas para o lado externo da via. Esta inclinação tem por objetivo assegurar boa visibilidade e leitura dos sinais, evitando o reflexo especular que pode ocorrer com a incidência de luz dos faróis ou de raios solares sobre a placa.

6.0 CONSIDERAÇÕES FINAIS

Após todas as etapas serem concluídas, deverá ser feita uma limpeza no canteiro de obras com a finalidade de remover entulhos e sobra de materiais, promovendo para que deixe o local limpo e que não venha causar transtornos a população. Todo o material recolhido deve ser colocado em montes ou pilhas para que seja carregado por caminhões até a área de descarte.

As normas que definem a sistemática a ser empregada na realização dos serviços relacionados nos quadros de quantidades e que contém os requisitos relativos a materiais, equipamentos, execução e controle de qualidade dos materiais empregados, bem como dos critérios para aceitação, rejeição e medição dos serviços, são as Especificações de Serviço do Departamento Nacional de Infraestrutura de Transportes - DNIT, na falta destas podem ser utilizadas as normas do Departamento Autônomo de Estradas de Rodagem do RS – DAER.


A empresa executora deverá entregar ao final da obra, um relatório de controle tecnológico dos serviços realizados e materiais aplicados na obra.

Charrua / RS, 06 de agosto de 2019.




.....
Responsável Técnico
LAUSON SERAFINI
Eng. Civil - CREA-RS 123168-D

.....
Prefeito Municipal de Charrua/RS
CNPJ: 90.484.320/0001-57

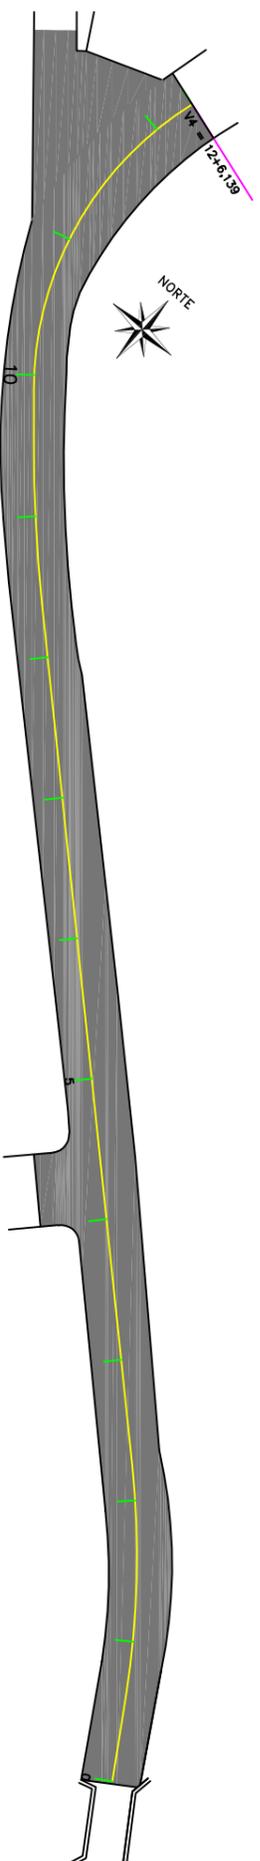

Planta de Capeamento
Esc.: 1/1000

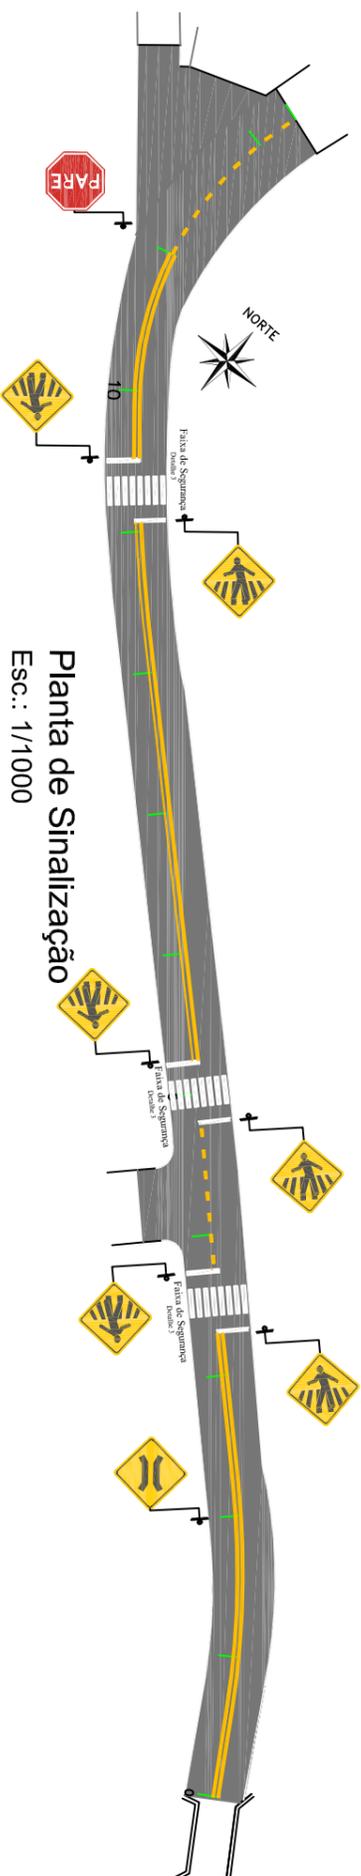

Planta de Sinalização
Esc.: 1/1000


SINALIZAÇÃO VERTICAL

SINAL	CÓDIGO	NOME	QUANTIDADE
	R-1	Parê	01
	A32b	Passagem Sinalizada de Pedestres	06
	A22	Ponte Estreita	01

SINALIZAÇÃO HORIZONTAL

SINAL. HORIZ.	EXTENSAO(m)	AREA (m ²)
Faixa de Eixo Cor Amarela Largura 12cm	359,26	43,11
Faixa de Pedestres Detalhe 2	-	43,44
Pintura do Meio fio MFC-05	457,30	139,75

Detalhe 3

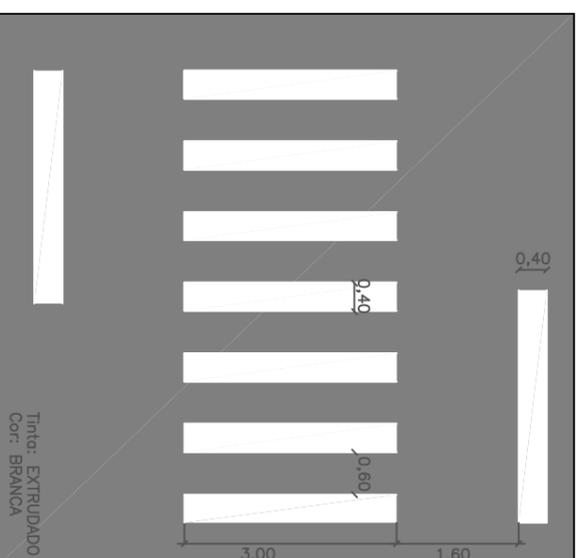


L.C.A.D.
SERVIÇOS DE ENGENHARIA
Av. Borges de Medeiros, 615 - Sala 104
Getúlio Vargas - RS - CEP 99900-000
Fone: 54-3341 3753 / 54-99950 5335


Resp. Técnico:
.....

Cliente:
.....

Projeto : Lauson Serafini	Data : Agosto/2019	Resp. Técnico : Eng. Civil Lauson Serafini	CREA/RS 123168-D
Desenho: Cleiton Santi	Escala : Indicada	Cliente: Pref. Municipal de Charrua	CNPJ: 90.484.320/0001-57
Aprovação: -	Revisão : 00	Local : Rua Padre Reus	
	Prancha : 31	Conteúdo: Planta de Capeamento Asfáltico e Sinalização	

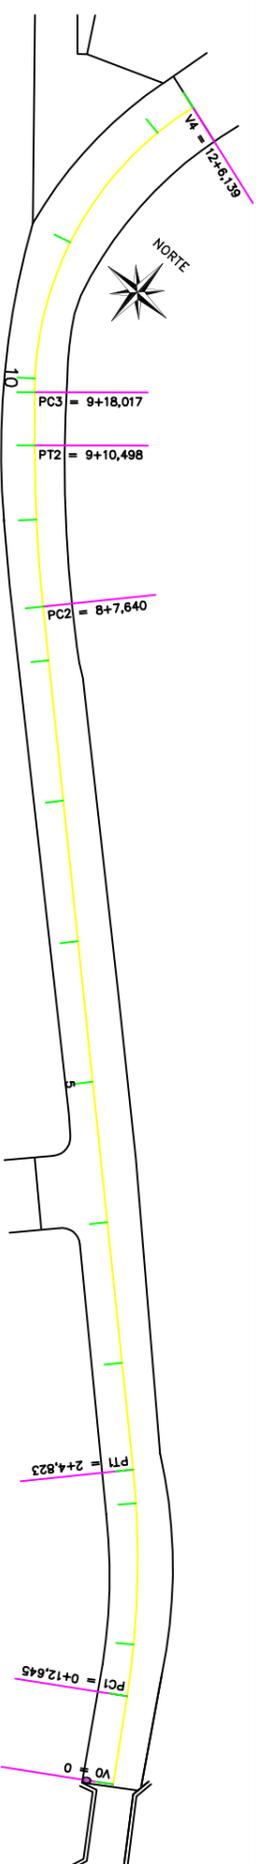


Planta Geométrica
Esc.: 1/1000

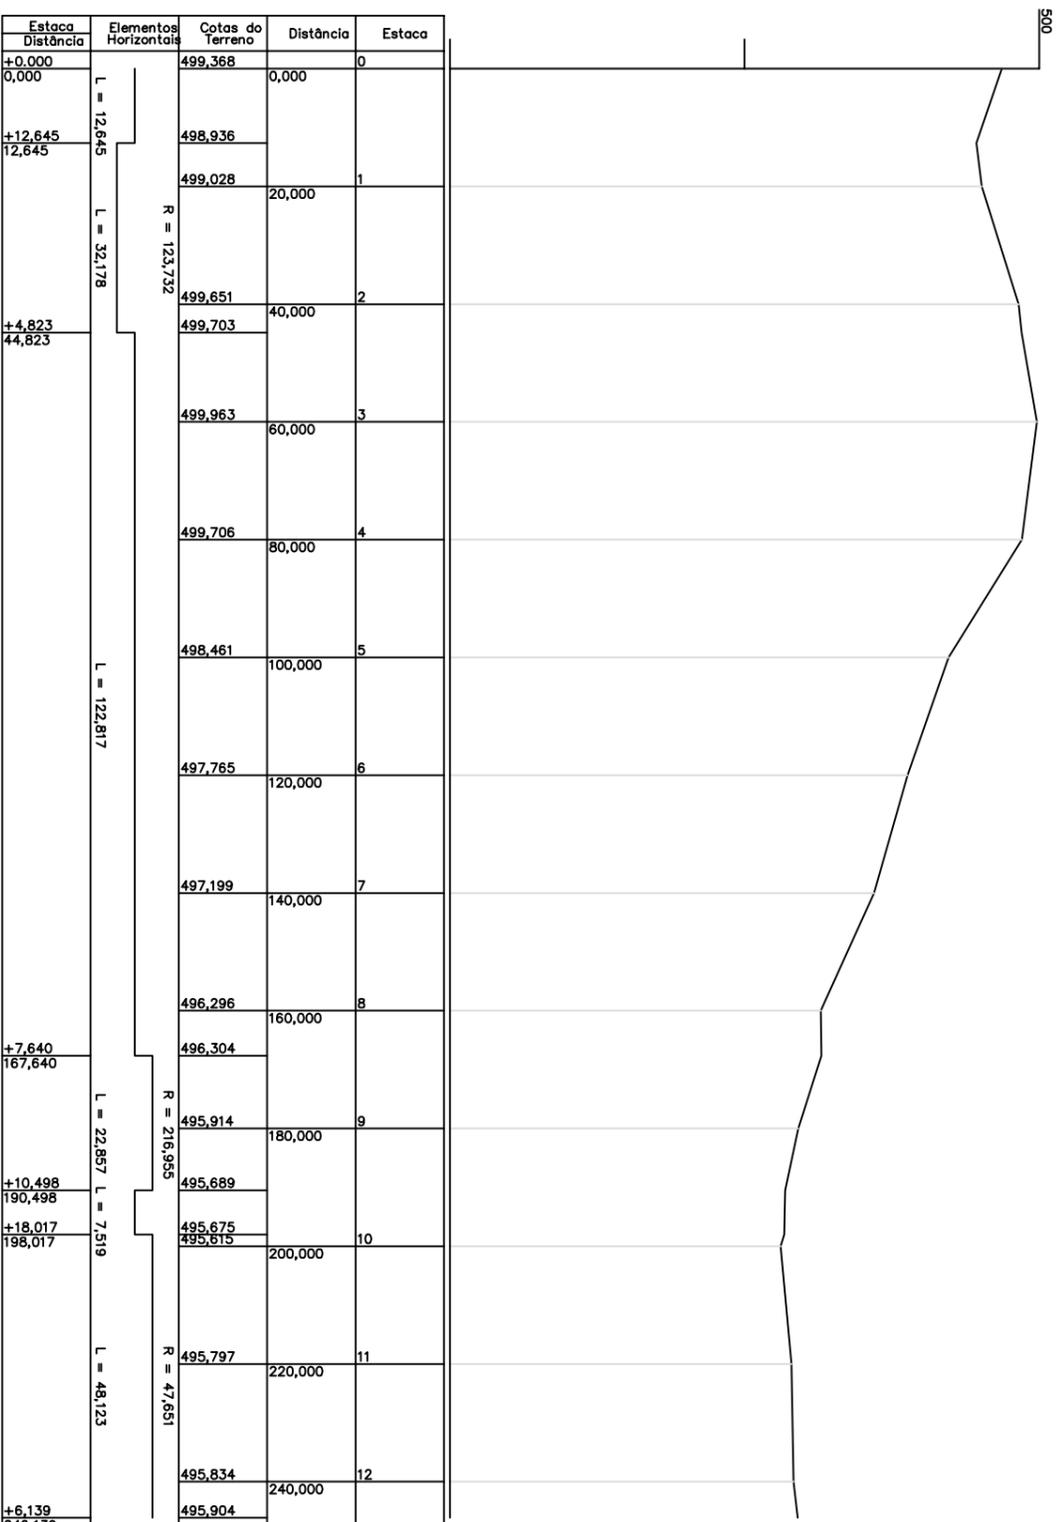


Perfil Longitudinal
Esc.: H:1/1200
V:1/120

Seção Tipo 6




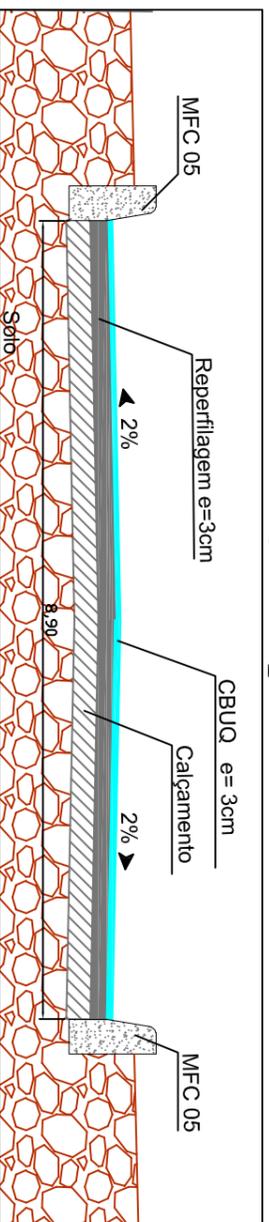


		Resp. Técnico: 		Cliente:	
Av. Borges de Medeiros, 615 - Sala 104 Getúlio Vargas - RS - CEP 99900-000 Fone: 54-3341 3753 / 54-99950 5335		Projeto : Lauson Serafini		Data : Agosto/2019	
Desenho: Cleiton Santi		Escala : Indicada		Resp. Técnico : Eng. Civil Lauson Serafini	
Aprovação: -		Revisão : 00		Cliente: Pref. Municipal de Charrua	
Prancha : 29		Local : Rua Padre Reus		CNPJ: 90.484.320/0001-57	
		Conteúdo: Planta Geométrica e Perfil Longitudinal			

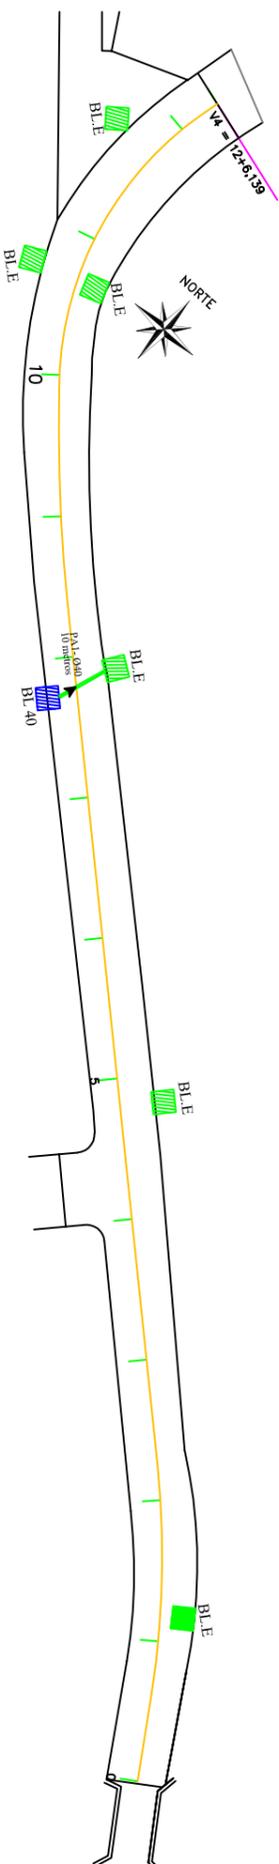

Planta de Drenagem
Esc.: 1/1000

DRENAGEM		
TIPO	EXTENSÃO(m)	QUANTIDADE(Unid.)
Tubo PS-1 Ø40	-	-
Tubo PA-1 Ø40	10,00	-
BL de 40	-	1

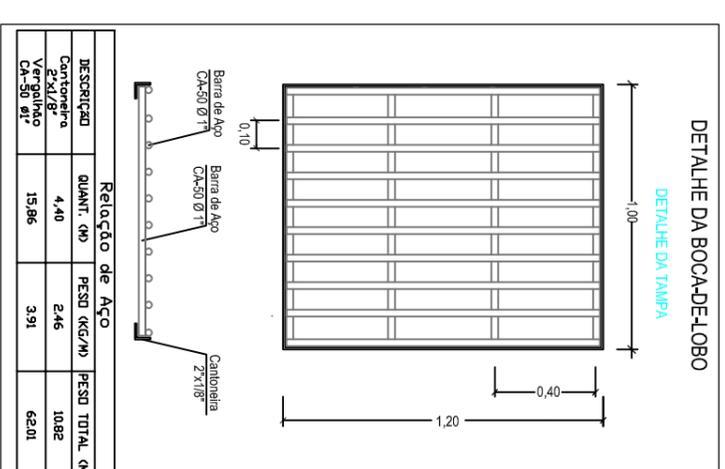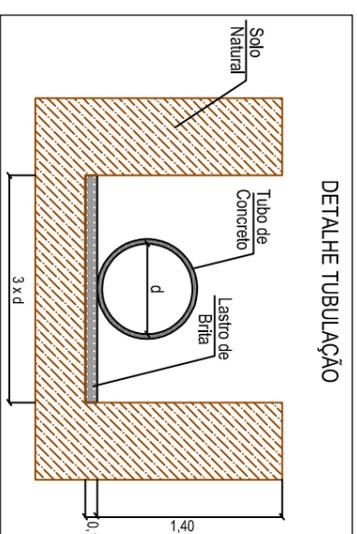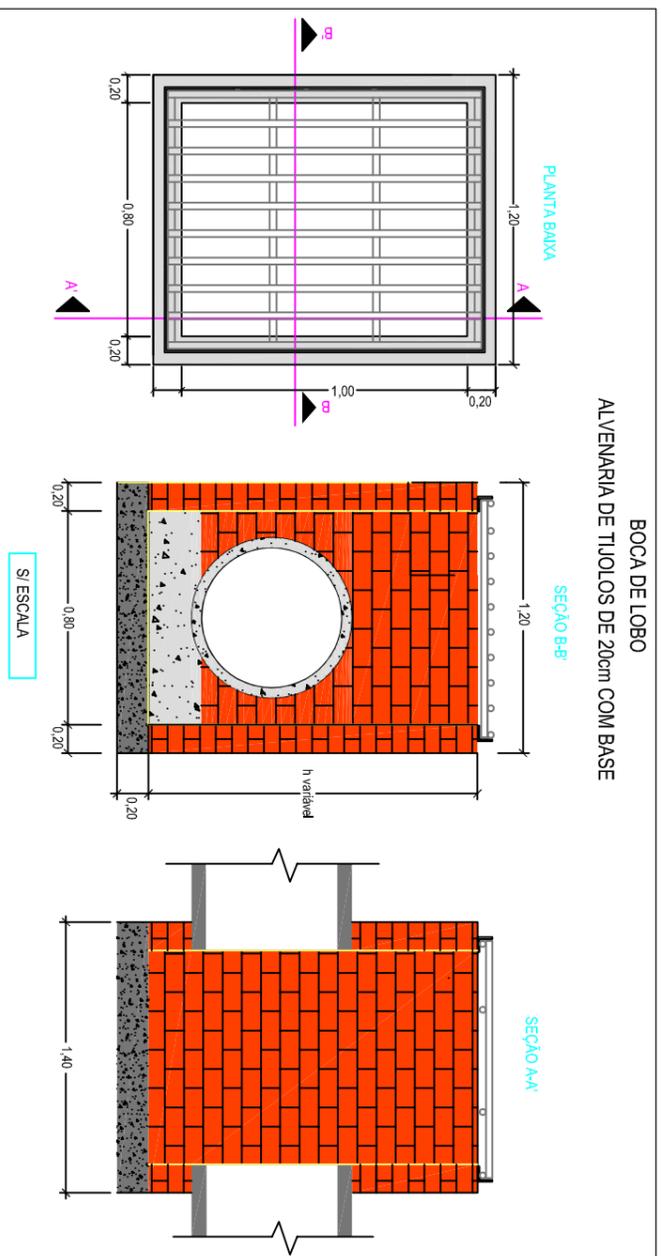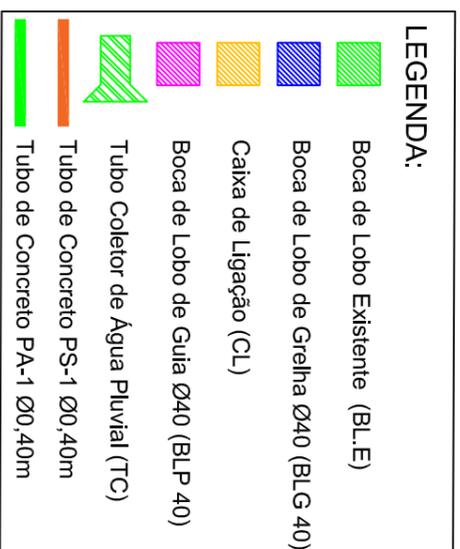

<p>Av. Borges de Medeiros, 615 - Sala 104 Getúlio Vargas - RS - CEP 99900-000 Fone: 54-3341 3753 / 54-99950 5335</p>		<p>Resp. Técnico:</p>	<p>Cliente:</p> <p>.....</p>
<p>Projeto : Lauson Serafini</p>	<p>Data : Agosto/2019</p>	<p>Resp. Técnico : Eng. Civil Lauson Serafini</p>	<p>CREA/RS 123168-D</p>
<p>Desenho: Cleiton Santi</p>	<p>Escala : Indicada</p>	<p>Cliente: Pref. Municipal de Charrua</p>	<p>CNPJ: 90.484.320/0001-57</p>
<p>Aprovação: -</p>	<p>Revisão : 00</p>	<p>Local : Rua Padre Reus</p>	<p>Conteúdo: Planta de Drenagem</p>
<p>Prancha : 30</p>	<p>Prancha : 30</p>		